

# 高山市民文化会館 4階東側各室 (1 / 2)

縮尺 = 1 / 100

エレベーター  
ホール


- アンプセット  
●有線マイク×1  
●カセットデッキ  
(再生専用)  
※壁のパネルを  
開けてアンプの  
スピーカーコード  
を接続します

## 4-1 和室(小)

5.4m

## 4-3 和室(大)

16.0m

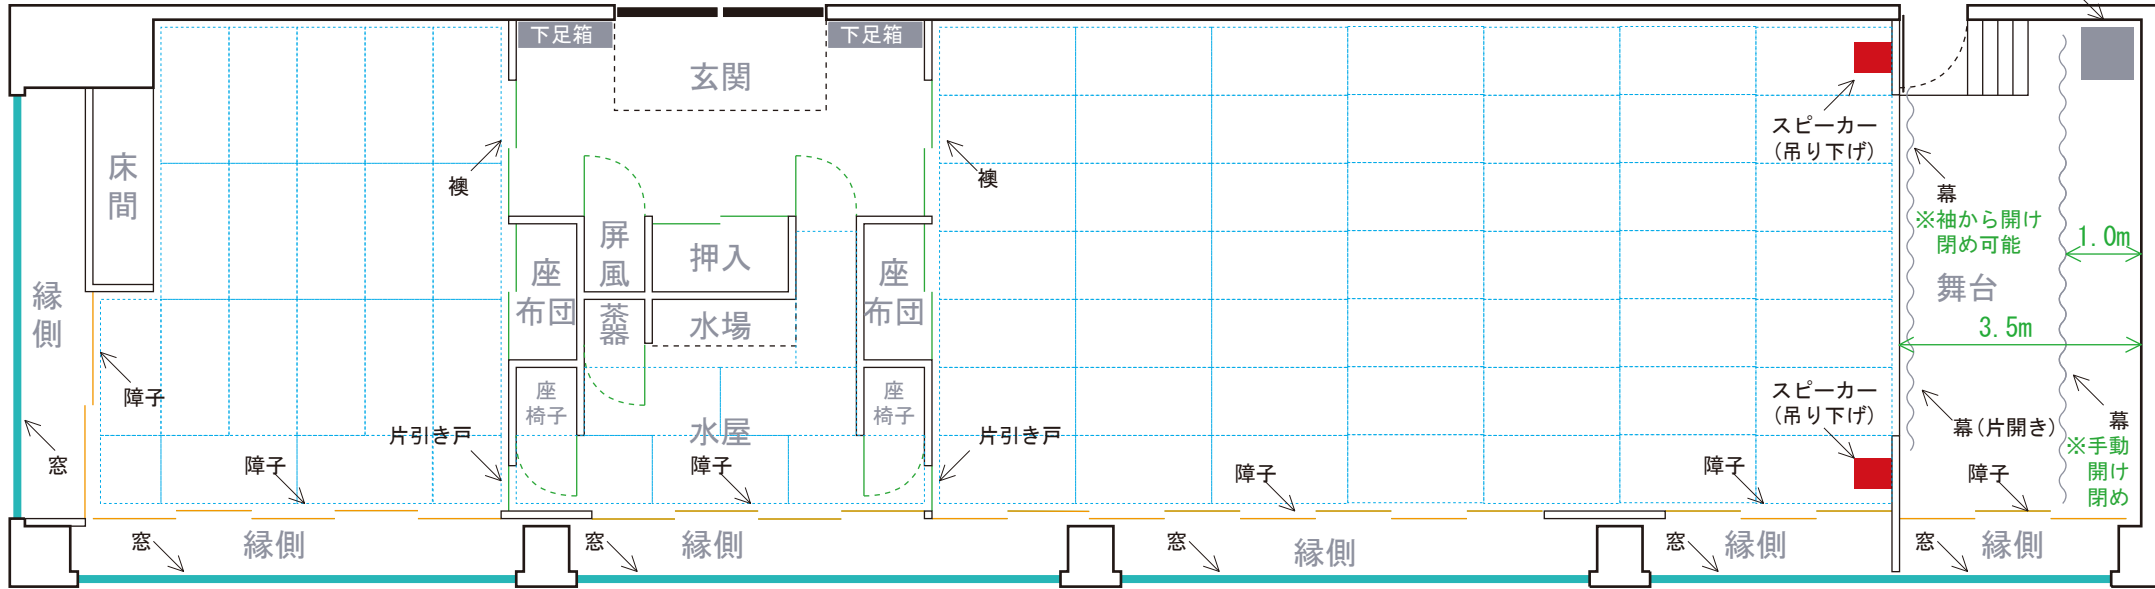

座布団 × 28  
※押入れに収納

高座椅子 × 7  
W45 × D45 × H30cm  
姿見 × 1

座卓 × 30  
W180 × D45 × H30cm  
※4F廊下和室倉庫に収納

座布団 × 50  
※押入れに収納